

电气	电气
给排水	暖通
建筑	结构
制图人	

设计总说明


1、设计依据
1.1. 建设单位提供的有关设计资料及设计委托书
1.2. 甲方与我院签订的设计合同。
1.3. 国家现行有关设计规范、规程和规定：
《工程建设标准强制性条文（房屋建筑部分）》2013版
《民用建筑设计统一标准》GB 50352-2019
《公路路面基层施工技术规范》（JTJ034-2000）
2、设计概况：
2.1. 项目名称：夹江县新场镇多功能运动场所项目
2.2. 工程地点：本项目位于夹江县新场镇人民政府
2.3. 该项目为改造，未注明部分，均与原设计不变。
《民用建筑工程室内环境污染控制规范》
GB50325-2010（2013年版）的规定。
2.4. 该项目为场地改造项目，有部分内容未在测绘范围内，并且可能有不可预见的隐蔽工程，故所有工程量均为大概，具体工程量应按实际施工计算。
2.5. 因该项目为改造项目，所有施工途中涉及的隐蔽工程问题，施工前需同甲方、施工、监理、设计商定后方可施工。

图纸目录			
序号	图号	图纸名称	图幅
01	J-01	建筑设计总说明	A3
02	J-02	总平面拆除图	A3
03	J-03	总平面改造布置图	A3
4	J-04	围网大样图	A3
05	J-05	树池座椅大样图	A3
06	J-06	户外宣传展板大样图	A3
07	J-07	详图	A3

设计单位 DESIGN UNIT		
		
温拿工程设计有限公司 Winner Engineering Design Co.,Ltd. 建筑行业乙级设计证书 A352015882 No.352015882 CLASS B OF ARCHITECTUREDESIGN		
地址： E-mail： 电话： 邮编：		
出图专用章 SHADCL PROJECT SEAL		
未加盖本公司出图专用章无效 INVALID NO THE SPECIAL SEAL		
注册执业章 REGISTERED SEAL		
修改日期 REVISION DATE		
修改内容 AMENDMENT		
建设单位 CLIENT 夹江县新场镇人民政府		
项目名称 PROJECT TITLE 夹江县新场镇多功能运动场所项目		
子项名称 SUB TITLE		
图纸名称 DRAWING TITLE 设计总说明		
项目负责人 PROJECT DIRECTOR	谢 佳	
审定人 AUTHORIZED BY	谢 佳	
专业负责人 DISCIPLINE RESPONSIBLE BY	谢 佳	
校对 CHECKED BY	熊汉江	
设计人 DESIGNED BY	顾峰华	
制图人 DRAWING BY		
专业 SPECIALTY	建 筑	设计阶段 DESIGN STAGE 施工图
比例 SCALE	1:50	日期 DATE 2024. 08
工程编号 PROJECT NO.		图号 DRAWING NO. J-01
规格 DWG. SIZE	A3	版本 VERSION 第一版

丹霞路1号

制图人		建筑	给排水	电气
		结构	暖通	电气

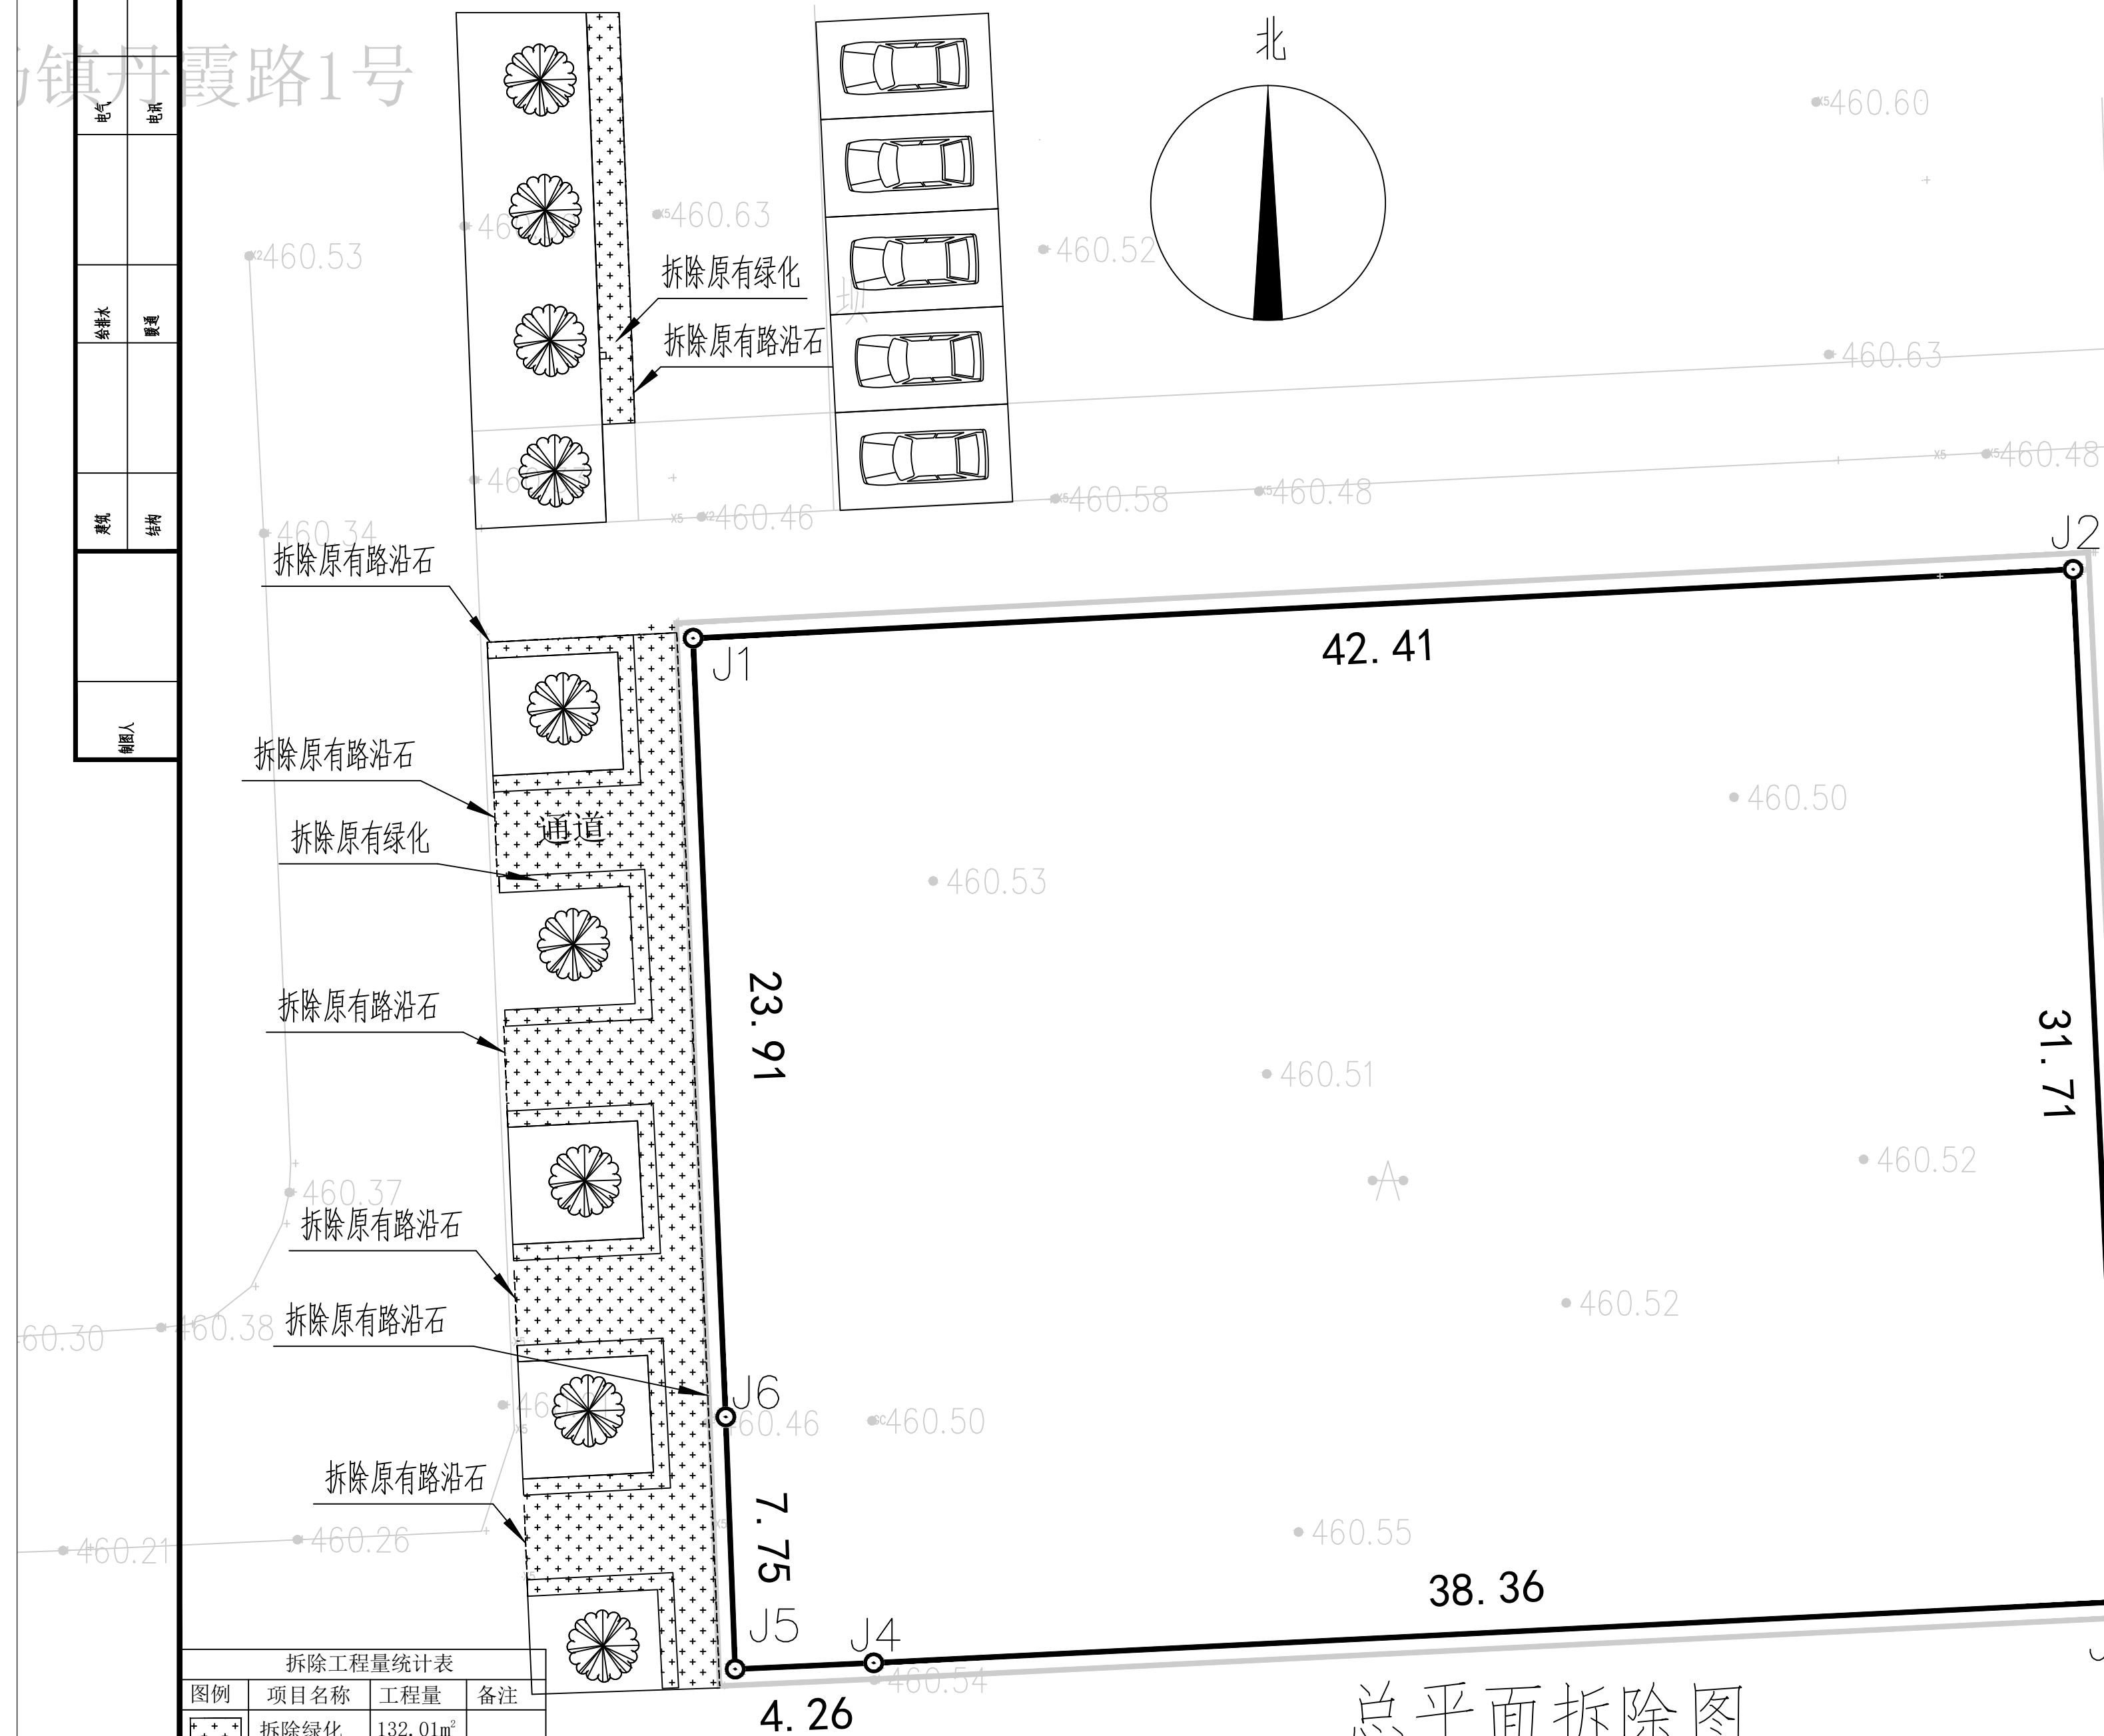

拆除工程量统计表			
图例	项目名称	工程量	备注
	拆除绿化	132.01m ²	
	拆除路沿石	59.5m	

总平面拆除图



温拿工程设计有限公司
Winner Engineering Design Co., Ltd.
建筑行业乙级设计证书 A352015882
No.352015882 CLASS B OF ARCHITECTUREDESIGN

地址:
E-mail:
电话:
邮编:

出图专用章
SHADCL PROJECT SEAL

1

未加蓋本公司出圖專用章无效 INVALID NO THE SPECIAL SEAL

注册执业章
REGISTERED SEAL

修改日期	REVISION DATE
修改内容	AMENDMENT

建设单位 CLIENT	来江县新场镇人民政府
----------------	------------

项目名称 PROJECT TITLE	夹江县新场镇多功能运动场所项目
-----------------------	-----------------

子项名称
SUB TITLE

图纸名称
DRAWING TITLE

总平面拆除图

项目负责人
PROJECT DIRECTOR

谢 佳

附注

审定人
AUTHORIZED BY

谢 佳

附注

专业负责人	
DISCIPLINE RESPONSIBLE BY	

谢 佳

附注

校对人
CHECKED BY

熊汉江

第2次

设计人
DESIGNED BY

顾峰华

制图人
DRAWING BY

建 筑

设计阶段	
------	--

施工图

SPECIALTY	比例	1:50
SCALE		

1:50

日期
DATE

2024. 08

工程编号

图号
DRAWING NO.

J-02


规格
DWG. SIZE

A3

版本	VERSION
----	---------

第一版

电气	暖通
给排水	暖通
建筑	结构
制图人	

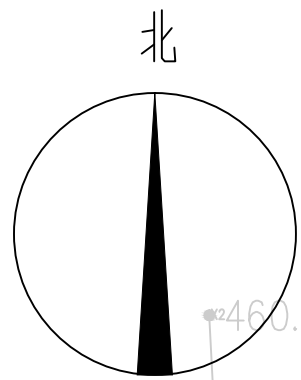


MU7.5灰砂砖铺地，
M5水泥砂浆嵌缝

30厚粗砂垫层

100厚碎石碾压压实

素土夯实

拆除原有绿化，并清表

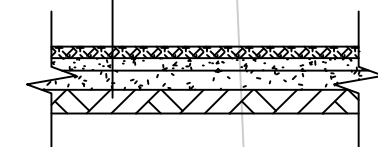


地面做法1

注：完成面需与已有路面齐平
刷水性丙烯酸漆，滚刷两边

刷水性环氧砂浆中途，加入石英石搅拌，用刮刀批刮

刷水性环氧底漆

原有混凝土面层进行打磨并清理

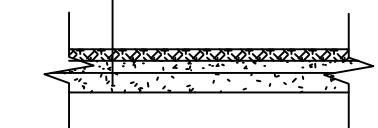

地面做法2

注：排水坡度以原有地面为准

房间
14.08

宣传栏
带雨篷+凳子

球场灯

通道

通道

通道

通道

球场灯


球场灯

球场灯

改造工程量统计表			
图例	项目名称	工程量	备注
	新做环氧地坪漆地面	1346.8m²	详地面做法2 颜色分布参照效果图
	新做树池座椅	28.94m²	做法详建施J-03
	新做灰砂砖路面	102.68m²	详地面做法1 灰砂砖规格：200*100*50
	新做成品石制长椅	6个	凳子尺寸：1500*450*450 靠背高度：450mm 做法详建施J-03
	新做篮球围网	148.4m	做法详建施J-03
	新增球场太阳能高杆灯	6个	详运动器材及球场统计表
	新增宣传栏		做法详建施J-04
	新增乒乓球桌	4张	
	新增篮球桩	2个	
	新增健身器材		

运动器材及球场统计表				
序号	项目名称	材质及规格	参考图片	配套数量
1	双人地上漫步机	材质：优质钢材 规格：1700*730*1000		2套
2	三人扭腰器	规格：1300*1250*1280		3套
3	肩关节训练器	规格：1050*1100*1380		3套
4	跑步扭腰器	规格：1650*660*1100		2套
5	腰背按摩器	规格：800*750*1430		2套
6	球场灯	灯杆高度：12米		6个
7	篮球桩	规格：800*750*1430 材质：Q235钢材		2套

总平面改造布置图

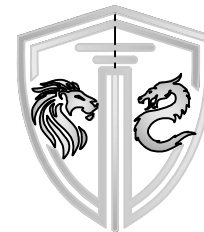

温拿工程设计有限公司

Winner Engineering Design Co.,Ltd.

建筑行业乙级设计证书

A352015882

No.352015882 CLASS B OF ARCHITECTURE DESIGN

地址：

E-mail:

电话：

邮编：

出图专用章

SHADCL PROJECT SEAL

未加盖本公司出图专用章无效 INVALID NO THE SPECIAL SEAL

注册执业章

REGISTERED SEAL

修改日期

REVISION DATE

修改内容

AMENDMENT

建设单位

CLIENT

夹江县新场镇人民政府

项目名称

PROJECT TITLE

夹江县新场镇多功能运动场所项目

子项名称

SUB TITLE

图纸名称

DRAWING TITLE

总平面改造布置图

项目负责人

PROJECT DIRECTOR

谢 佳

审定人

AUTHORIZED BY

谢 佳

专业负责人

DISCIPLINE RESPONSIBLE BY

谢 佳

校对人

CHECKED BY

熊汉江

设计人

DESIGNED BY

顾峰华

制图人

DRAWING BY

专业

SPECIALTY

建 筑

比例

SCALE

1:50

工程编号

PROJECT NO.

设计阶段

DESIGN STAGE

施工图

日期

DATE

2024.08

图号

DRAWING NO.

J-03

规格

DWG. SIZE


A3

版本


VERSION

第一版


电气		给排水		建筑	
电讯		暖通		结构	
制图人					

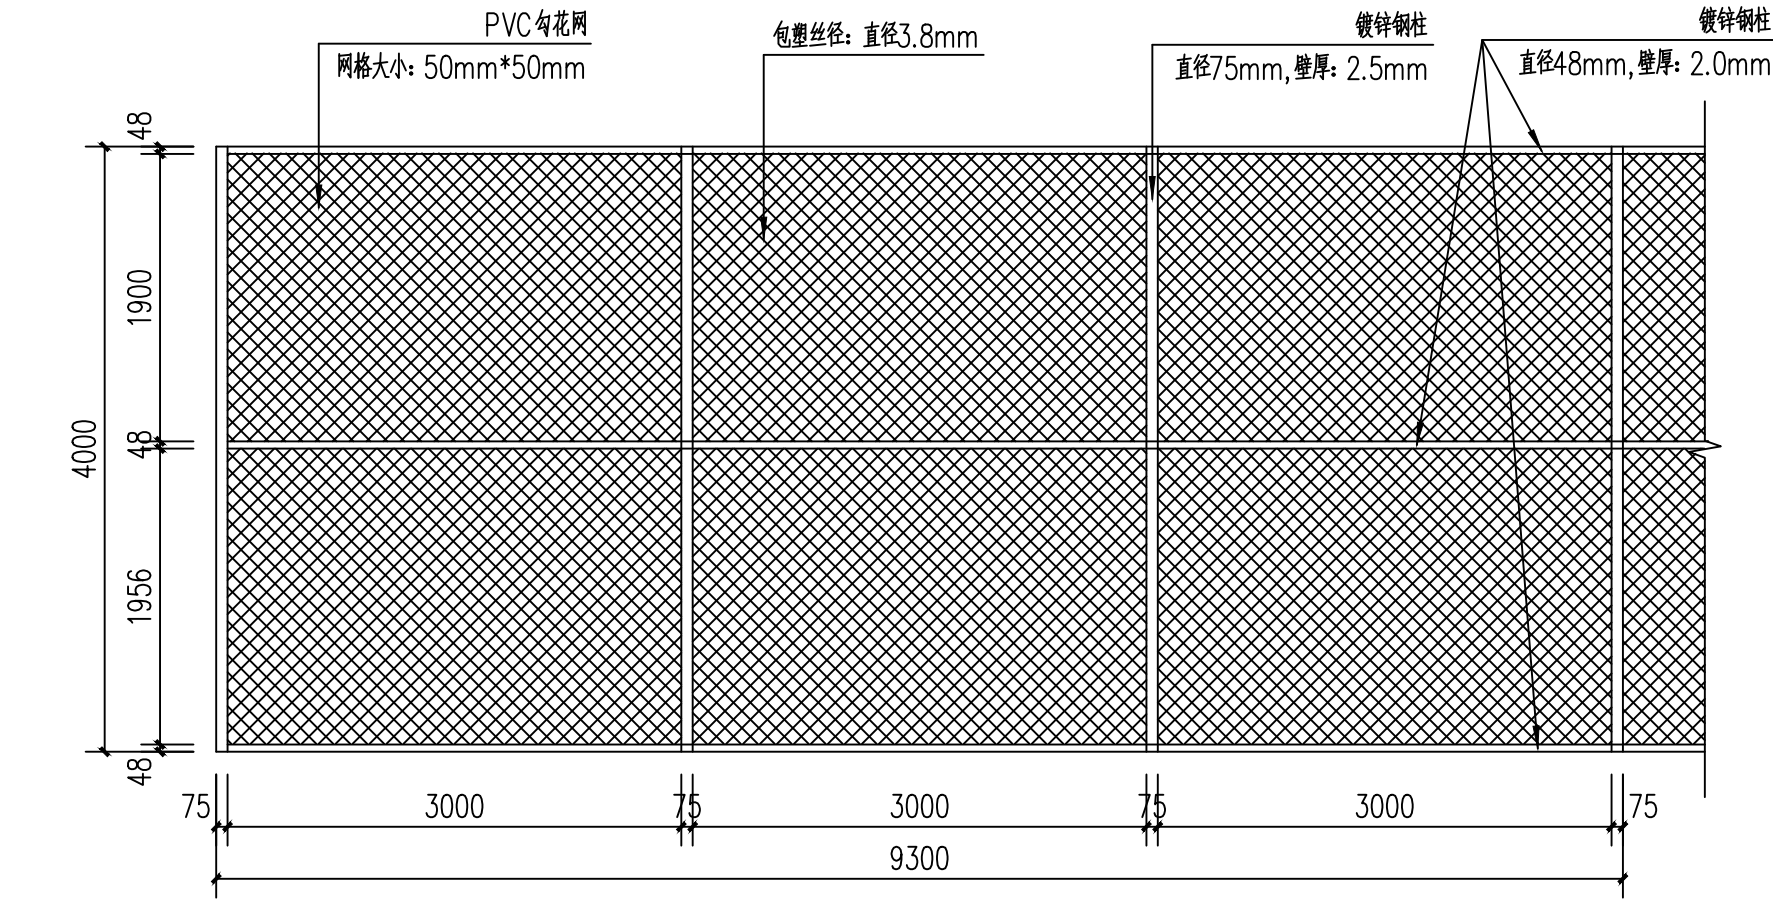

围网标准段立面图 1:50

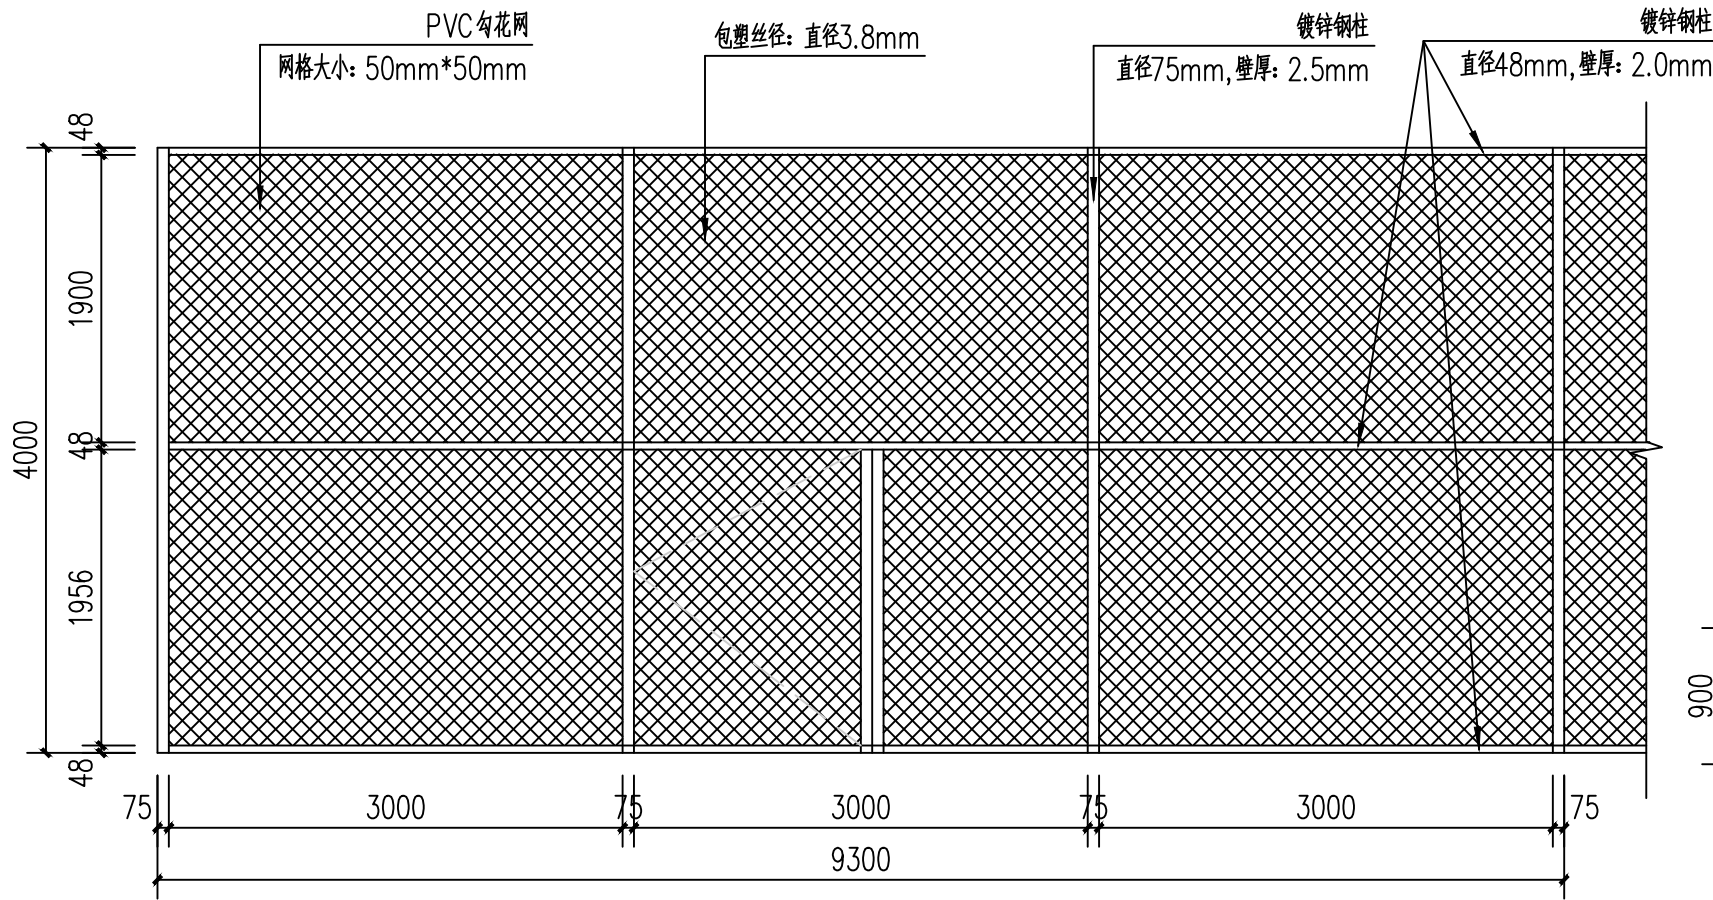

围网带大门立面图 1:50

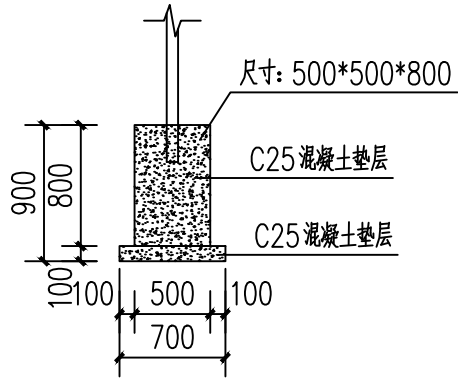

立柱基础剖面图 1:50

设计单位
DESIGN UNIT



温拿工程设计有限公司

Winner Engineering Design Co.,Ltd.

建筑行业乙级设计证书 A352015882
No. 352015882 CLASS B OF ARCHITECTUREDESIGN (PRC)

地址:

E-mail:

电话:

邮编:

出图专用章

SHADCL PROJECT SEAL

未加盖本公司出图专用章无效 INVALID NO THE SPECIAL SEAL

注册执业章

REGISTERED SEAL

修改日期

REVISION DATE

修改内容

AMENDMENT

建设单位

CLIENT

夹江县新场镇人民政府

项目名称

PROJECT TITLE

夹江县新场镇多功能运动场所项目

子项名称

SUB TITLE

图纸名称

DRAWING TITLE

围网大样图

项目负责人

PROJECT DIRECTOR

谢佳

谢佳

审定人

AUTHORIZED BY

谢佳

谢佳

专业负责人

DISCIPLINE RESPONSIBLE BY

谢佳

谢佳

校对

CHECKED BY

熊汉江

熊汉江

设计人

DESIGNED BY

顾峰华

顾峰华

制图人

DRAWING BY

专业

SPECIALTY

建筑

设计阶段

DESIGN STAGE

施工图

比例

SCALE

1:50

日期

DATE

2024. 08

工程编号

PROJECT NO.

图号

DRAWING NO.

J-04

规格

DWG. SIZE


A3

版本


VERSION

第一版


电气				电讯	
给排水				暖通	
建筑				结构	
制图人					

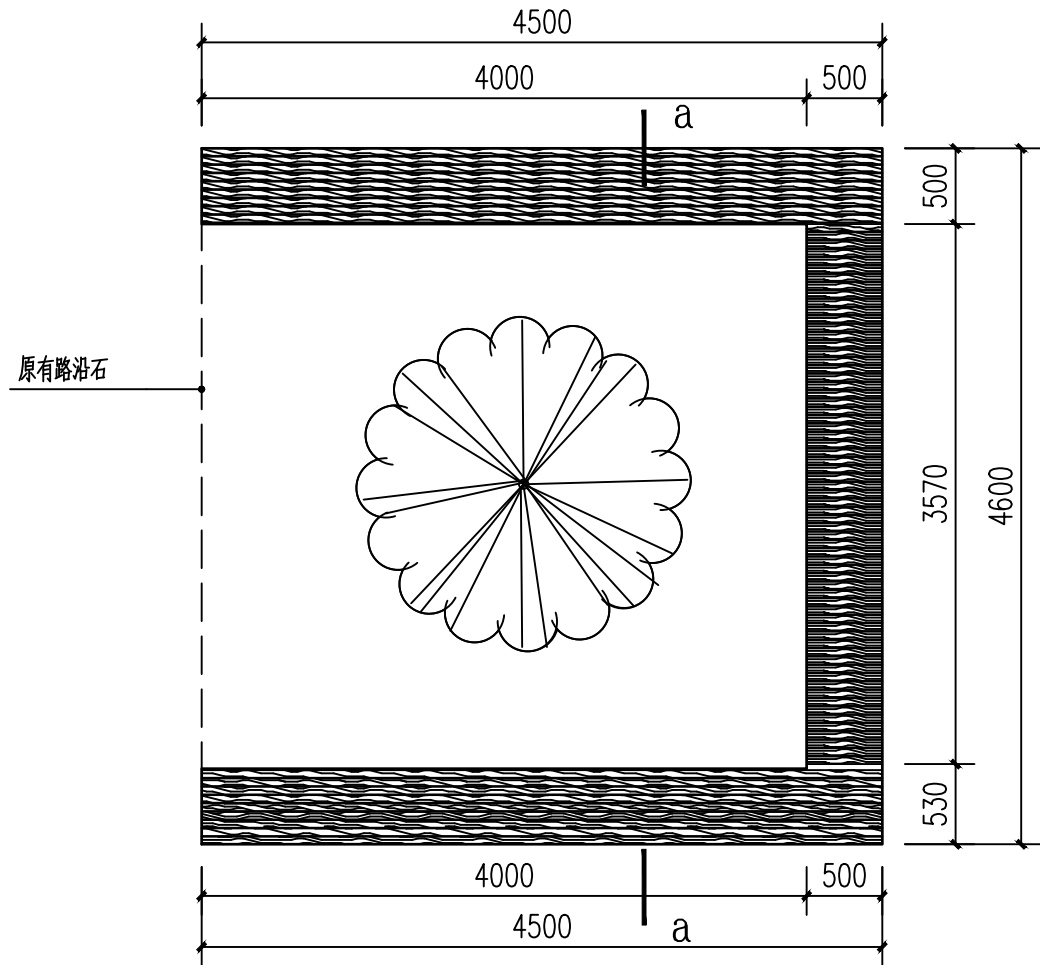


新做树池座椅平面图 1:50

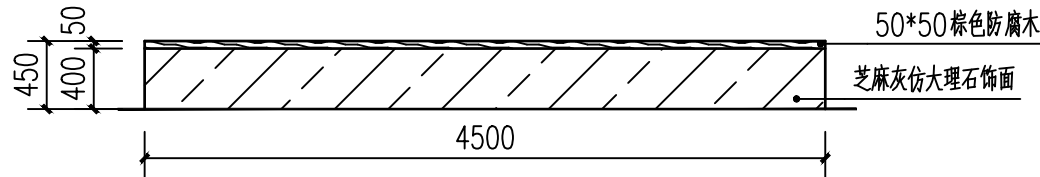

新做树池座椅正立面图 1:50

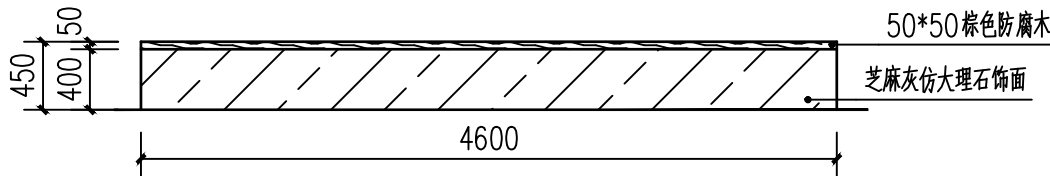

新做树池座椅侧立面图 1:50

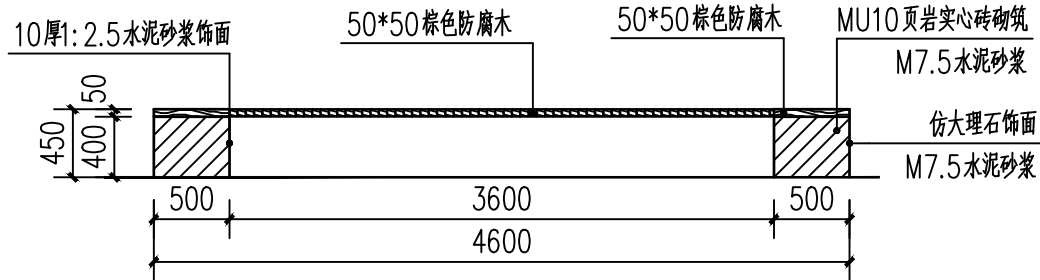

a-a剖面图 1:50

设计单位
DESIGN UNIT



温拿工程设计有限公司

Winner Engineering Design Co.,Ltd.

建筑行业乙级设计证书

A352015882

No. 352015882 CLASS B OF ARCHITECTUREDESIGN (PRC)

地址:

E-mail:

电话:

邮编:

出图专用章

SHADCL PROJECT SEAL

未加盖本公司出图专用章无效 INVALID NO THE SPECIAL SEAL

注册执业章

REGISTERED SEAL

修改日期

REVISION DATE

修改内容

AMENDMENT

建设单位

CLIENT

夹江县新场镇人民政府

项目名称

PROJECT TITLE

夹江县新场镇多功能运动场所项目

子项名称

SUB TITLE

图纸名称

DRAWING TITLE

树池座椅大样图

项目负责人

PROJECT DIRECTOR

谢佳

谢佳

审定人

AUTHORIZED BY

谢佳

谢佳

专业负责人

DISCIPLINE RESPONSIBLE BY

谢佳

谢佳

校对人

CHECKED BY

熊汉江

熊汉江

设计人

DESIGNED BY

顾峰华

顾峰华

制图人

DRAWING BY

专业

建筑

SPECIALTY

设计阶段

DESIGN STAGE

施工图

比例

1:50

SCALE

日期

2024. 08

工程编号

PROJECT NO.

图号

J-05

规格

DWG. SIZE


A3

版本


VERSION

第一版


电气	电讯		
		给排水	暖通
建筑	结构		
制图人			

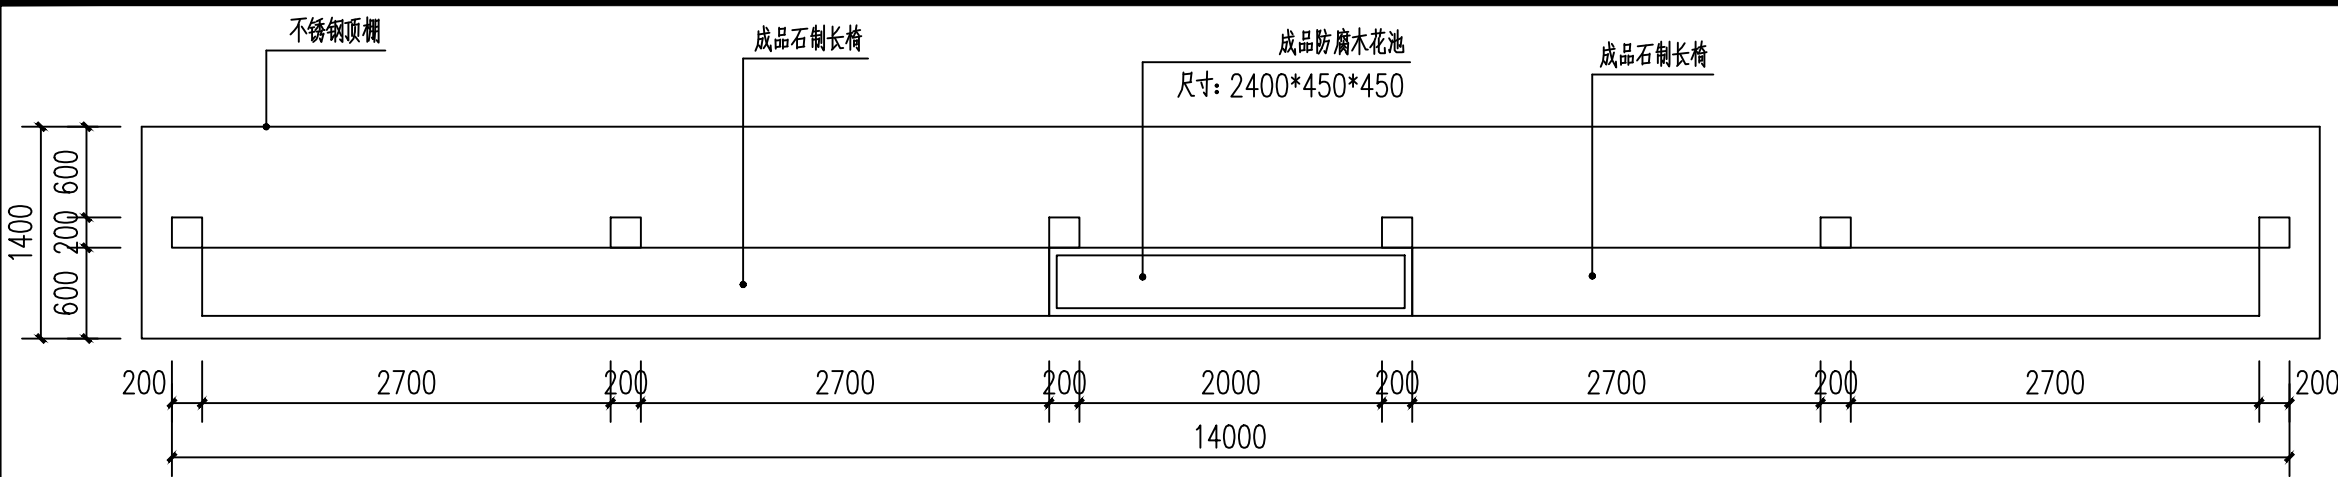


户外宣传栏平面图 1:50

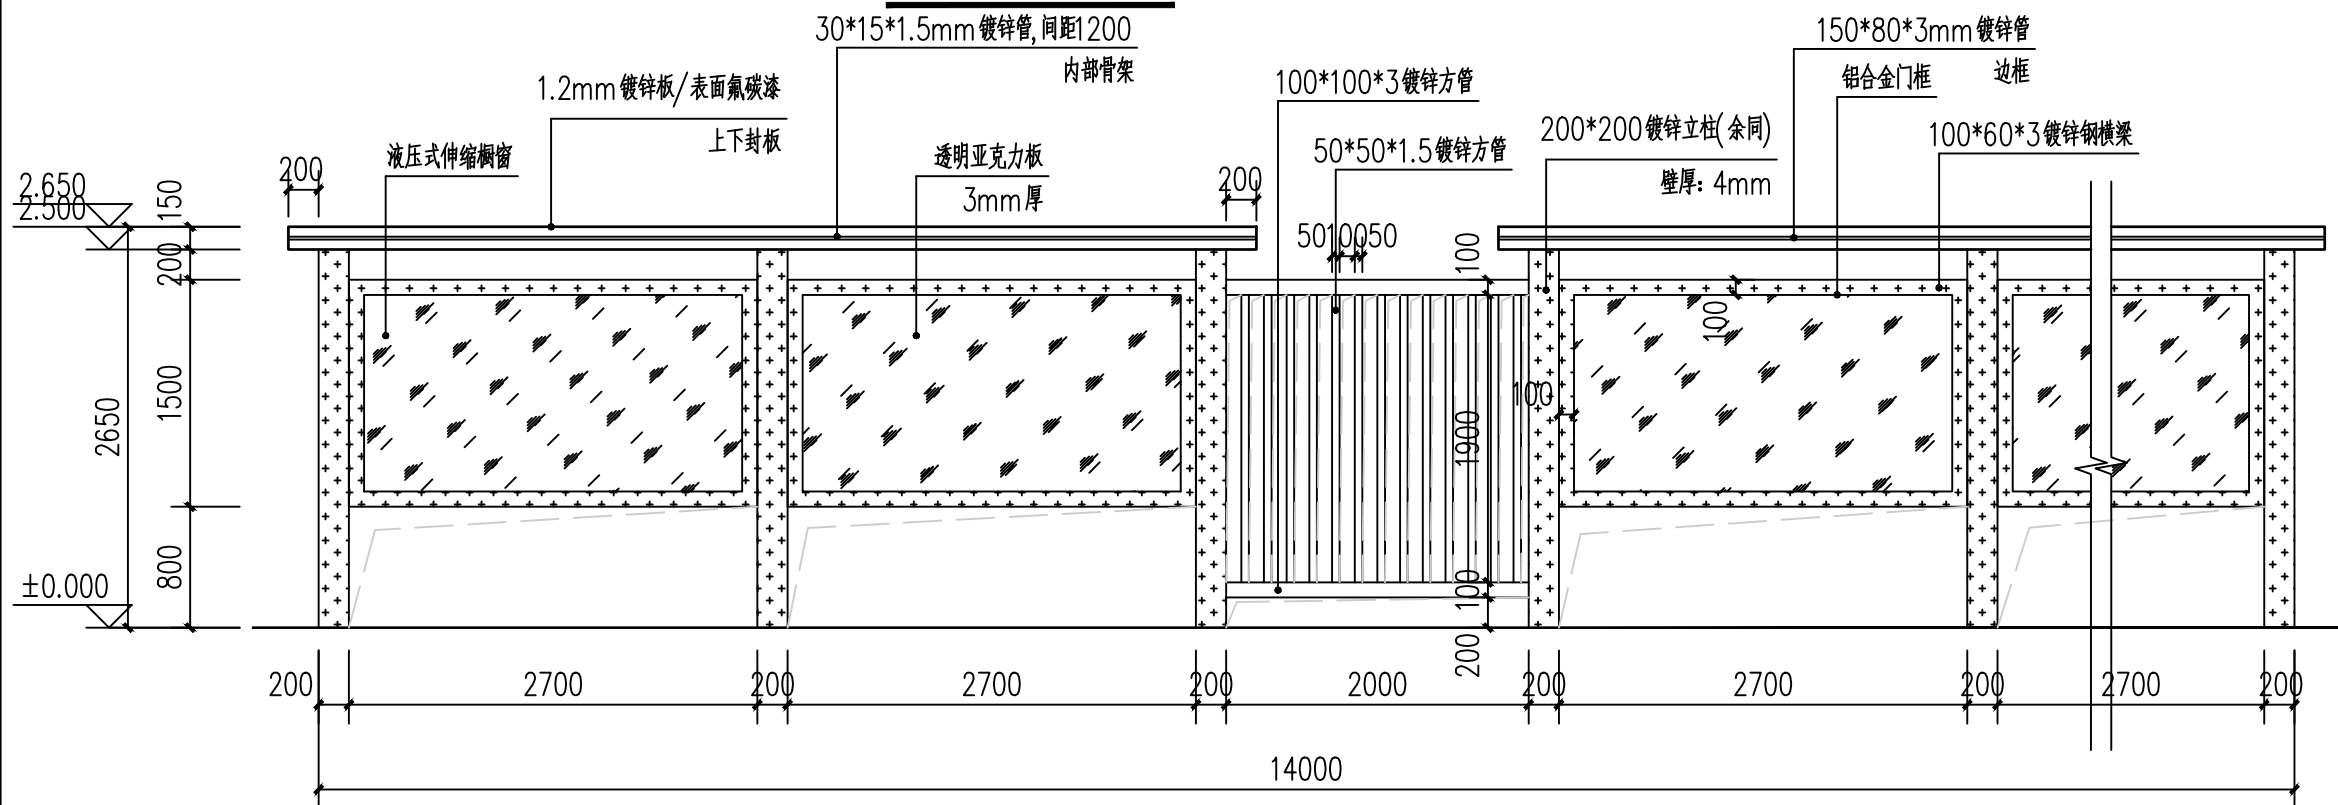

户外宣传栏立面图 1:50

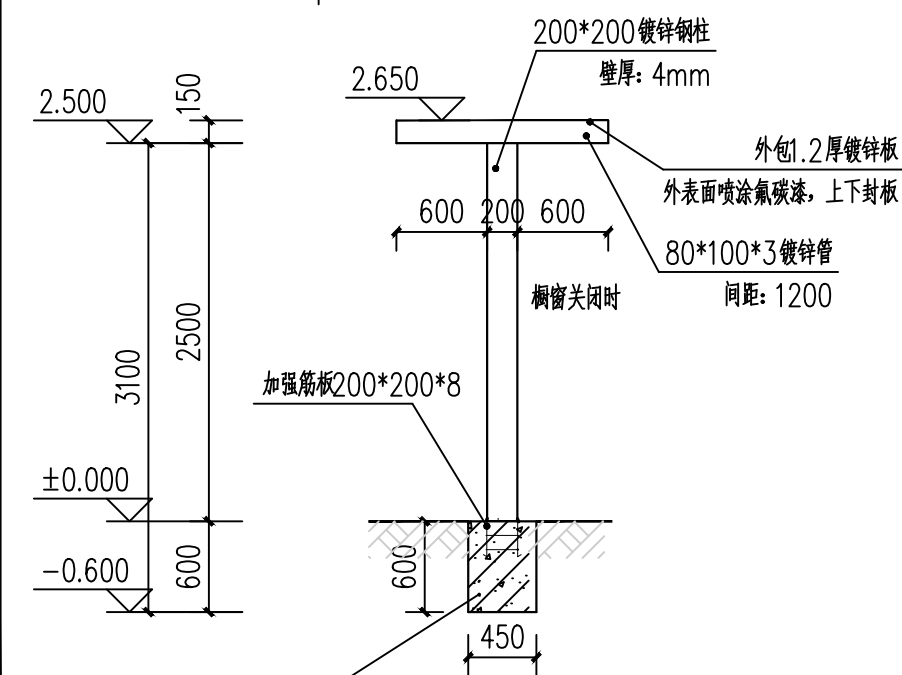

户外宣传栏基础剖面图一 1:50

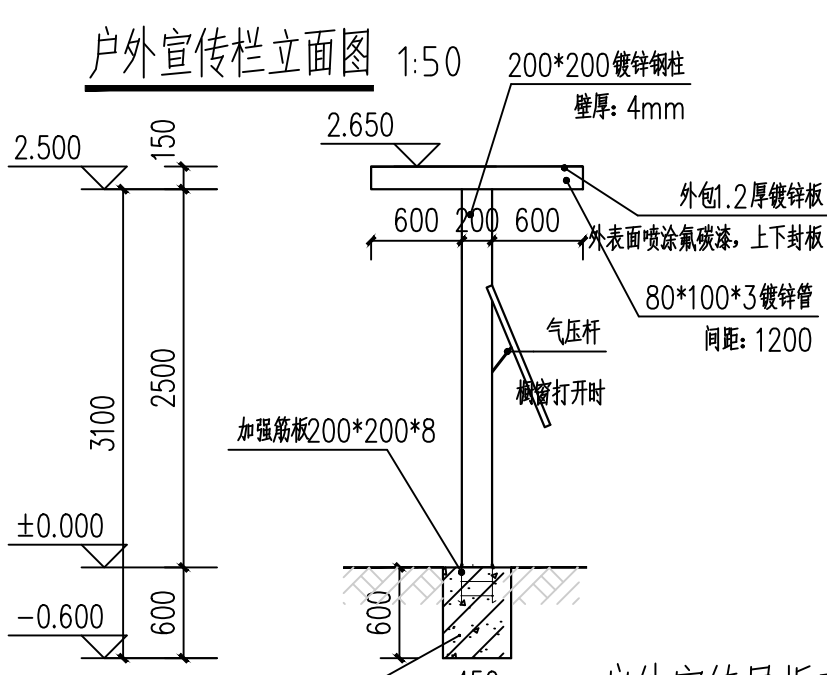

户外宣传展板基础剖面图二 1:50

- 说明: 1、所有钢材表面均做除油、除锈处理, 达到Sa2级除锈等级
2、钢结构表面清洁后, 刷红丹防锈底漆2遍, 次构件外刷醇酸调和面漆2遍, 漆膜总厚度不小于125um。
3、本工程耐火等级为二级, 耐火极限: 钢梁为1.5小时。钢梁采用防火涂料保护。
4、防火涂料必须选用通过国家检测机构检测合格, 消防部门认可的产品, 且需与底漆配套。所选用防火涂料的性能、涂层厚度、质量要求应符合现行国家标准《钢结构防火涂料》(GB14907-2002)和现行国家标准《钢结构防火涂料应用技术规范》(CECS24-90)的规定。
5、钢结构在使用过程中, 应每三年进行一次油漆维护, 并及时进行局部油漆维护。
6、四周需做封边处理
7、本图纸仅供参考, 具体以厂家设计为准

设计单位
DESIGN UNIT

温拿工程设计有限公司
Winner Engineering Design Co.,Ltd.
建筑行业乙级设计证书 A352015882
No. 352015882 CLASS B OF ARCHITECTUREDESIGN (PRC)

地址:
E-mail:
电话:
邮编:

出图专用章
SHADCL PROJECT SEAL

未加盖本公司出图专用章无效 INVALID NO THE SPECIAL SEAL

注册执业章
REGISTERED SEAL

修改日期
REVISION DATE

修改内容
AMENDMENT

建设单位
CLIENT
夹江县新场镇人民政府


项目名称
PROJECT TITLE
夹江县新场镇多功能运动场所项目

子项名称
SUB TITLE


图纸名称
DRAWING TITLE
户外宣传展板大样图

项目负责人 PROJECT DIRECTOR	谢 佳	
审定人 AUTHORIZED BY	谢 佳	
专业负责人 DISCIPLINE RESPONSIBLE BY	谢 佳	
校对人 CHECKED BY	熊汉江	
设计人 DESIGNED BY	顾峰华	
制图人 DRAWING BY		
专业 SPECIALTY	建 筑	设计阶段 DESIGN STAGE 施工图
比例 SCALE	1:50	日期 DATE 2024. 08
工程编号 PROJECT NO.		图号 DRAWING NO. J-06
规格 DWG. SIZE	A3	版本 VERSION 第一版


电气	电讯		
		给排水	暖通
建筑	结构		
制图人			

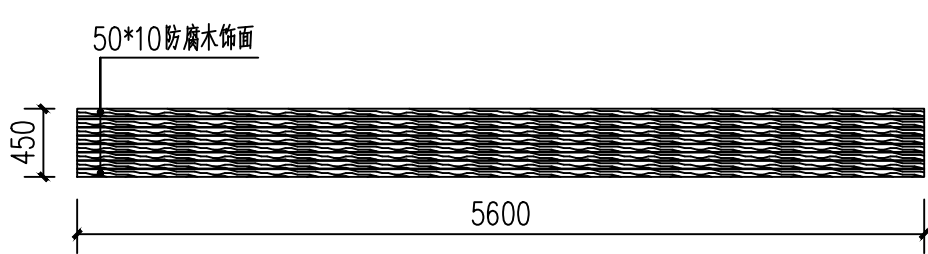


户外宣传展板成品石制长椅平面图 1:50

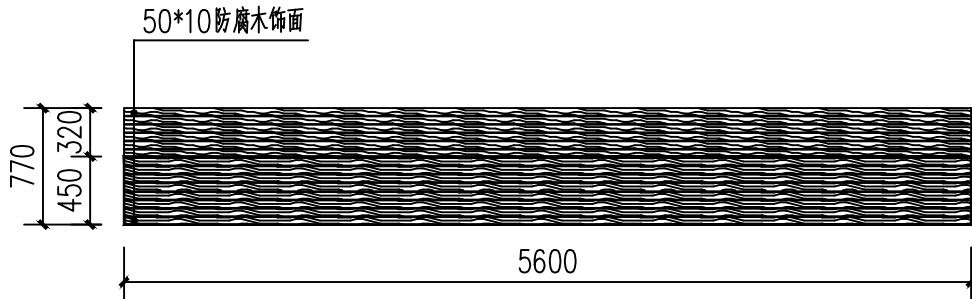


户外宣传展板成品石制长椅立面图 1:50

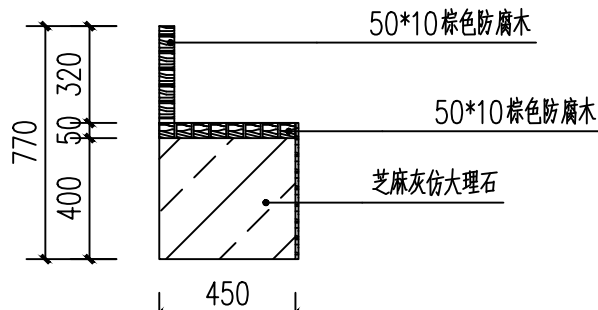


户外宣传展板成品石制长椅侧立面图 1:50

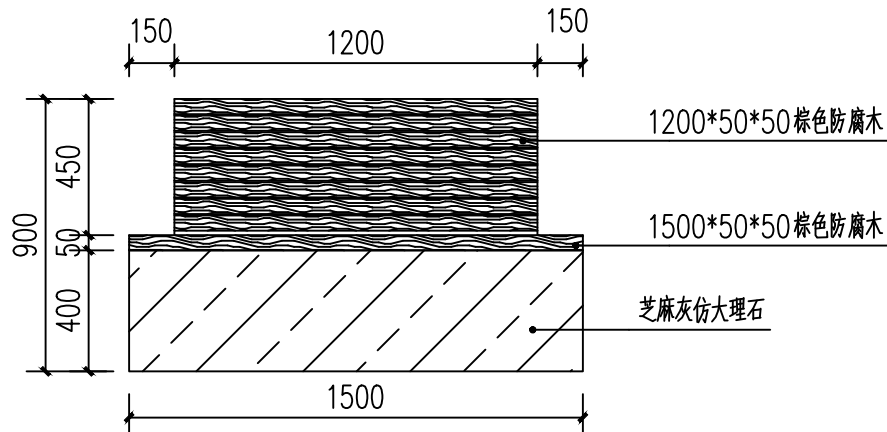

球场成品石制长椅正立面图 1:50

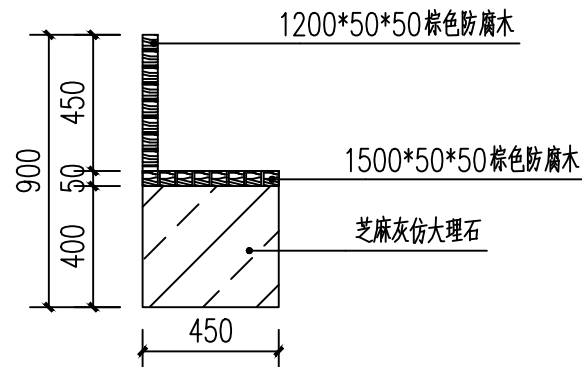

球场成品石制长椅侧立面图 1:50

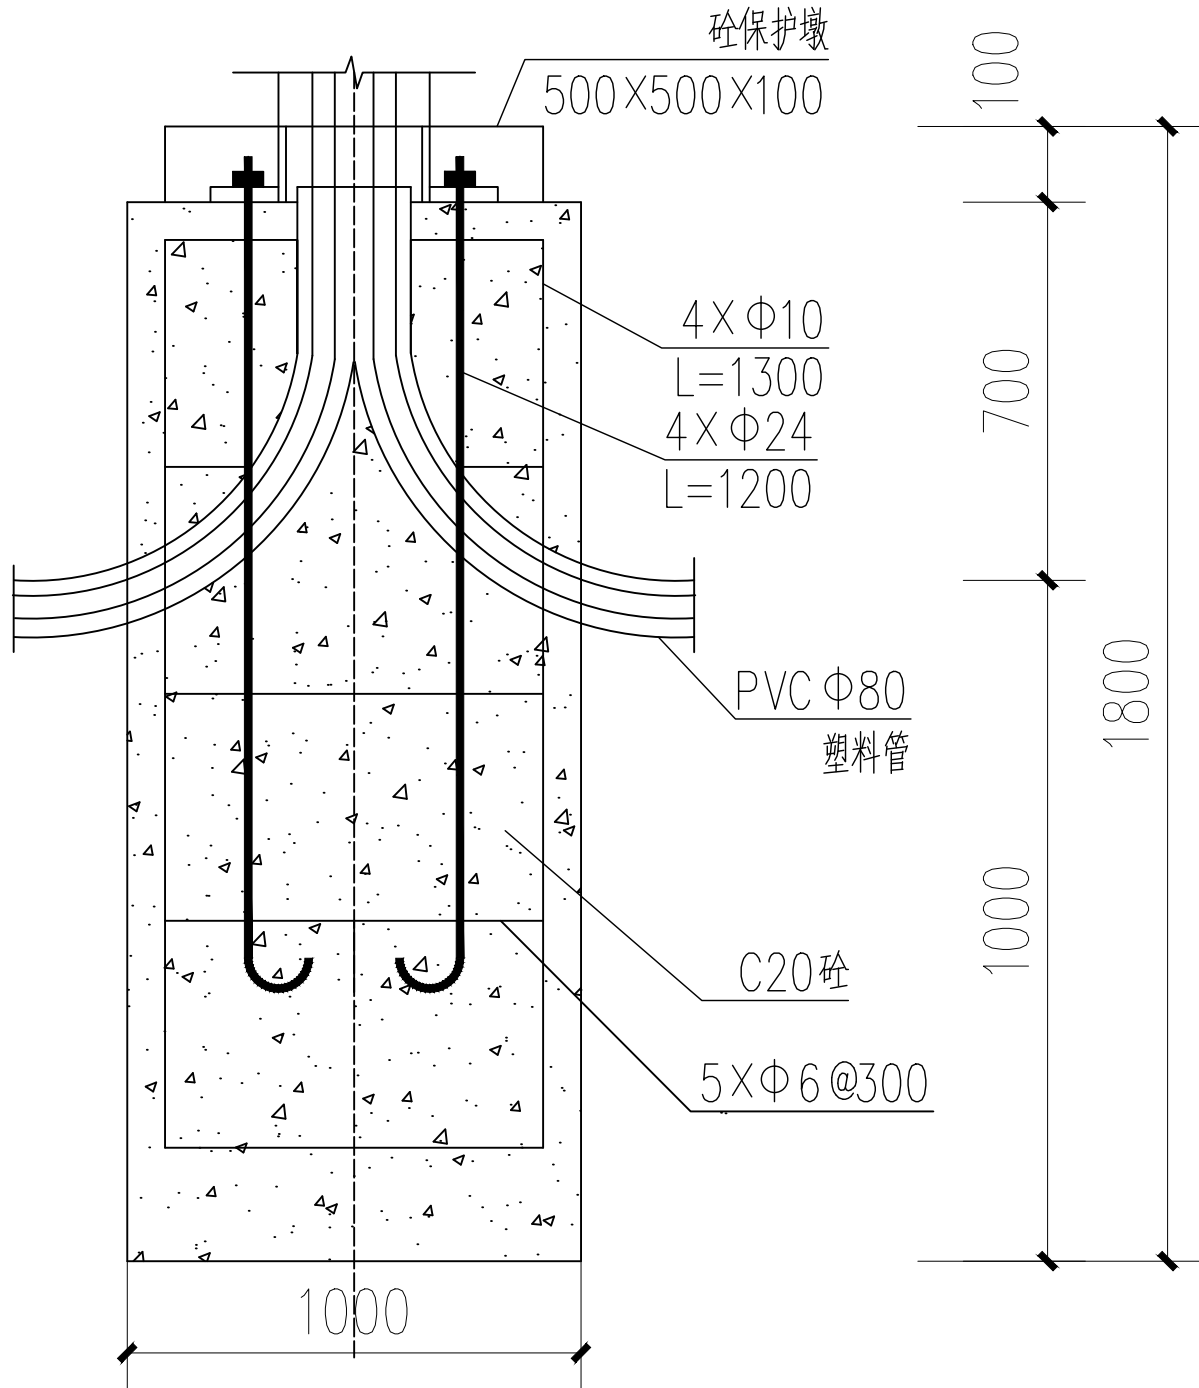

15米球场灯基础详图 1:50

说明：路灯基础图仅作参考，应以路灯厂家提供的基础图作相应修正。

设计单位
DESIGN UNIT



温拿工程设计有限公司

Winner Engineering Design Co.,Ltd.

建筑行业乙级设计证书

A352015882

No. 352015882 CLASS B OF ARCHITECTURE DESIGN (PRC)

地址：

E-mail：

电话：

邮编：

出图专用章

SHADCL PROJECT SEAL

未加盖本公司出图专用章无效 INVALID NO THE SPECIAL SEAL

注册执业章

REGISTERED SEAL

修改日期

REVISION DATE

修改内容

AMENDMENT

建设单位

CLIENT

夹江县新场镇人民政府

项目名称

PROJECT TITLE

夹江县新场镇多功能运动场所项目

子项名称

SUB TITLE

图纸名称

DRAWING TITLE

详图

项目负责人

PROJECT DIRECTOR

谢佳

谢佳

审定人

AUTHORIZED BY

谢佳

谢佳

专业负责人

DISCIPLINE RESPONSIBLE BY

谢佳

谢佳

校对人

CHECKED BY

熊汉江

熊汉江

设计人

DESIGNED BY

顾峰华

顾峰华

制图人

DRAWING BY

专业

建筑

设计阶段

施工图

比例

1:50

工程编号

日期

2024. 08

规格

A3

版本

图号

J-07

规格

A3

版本

版本

第一版